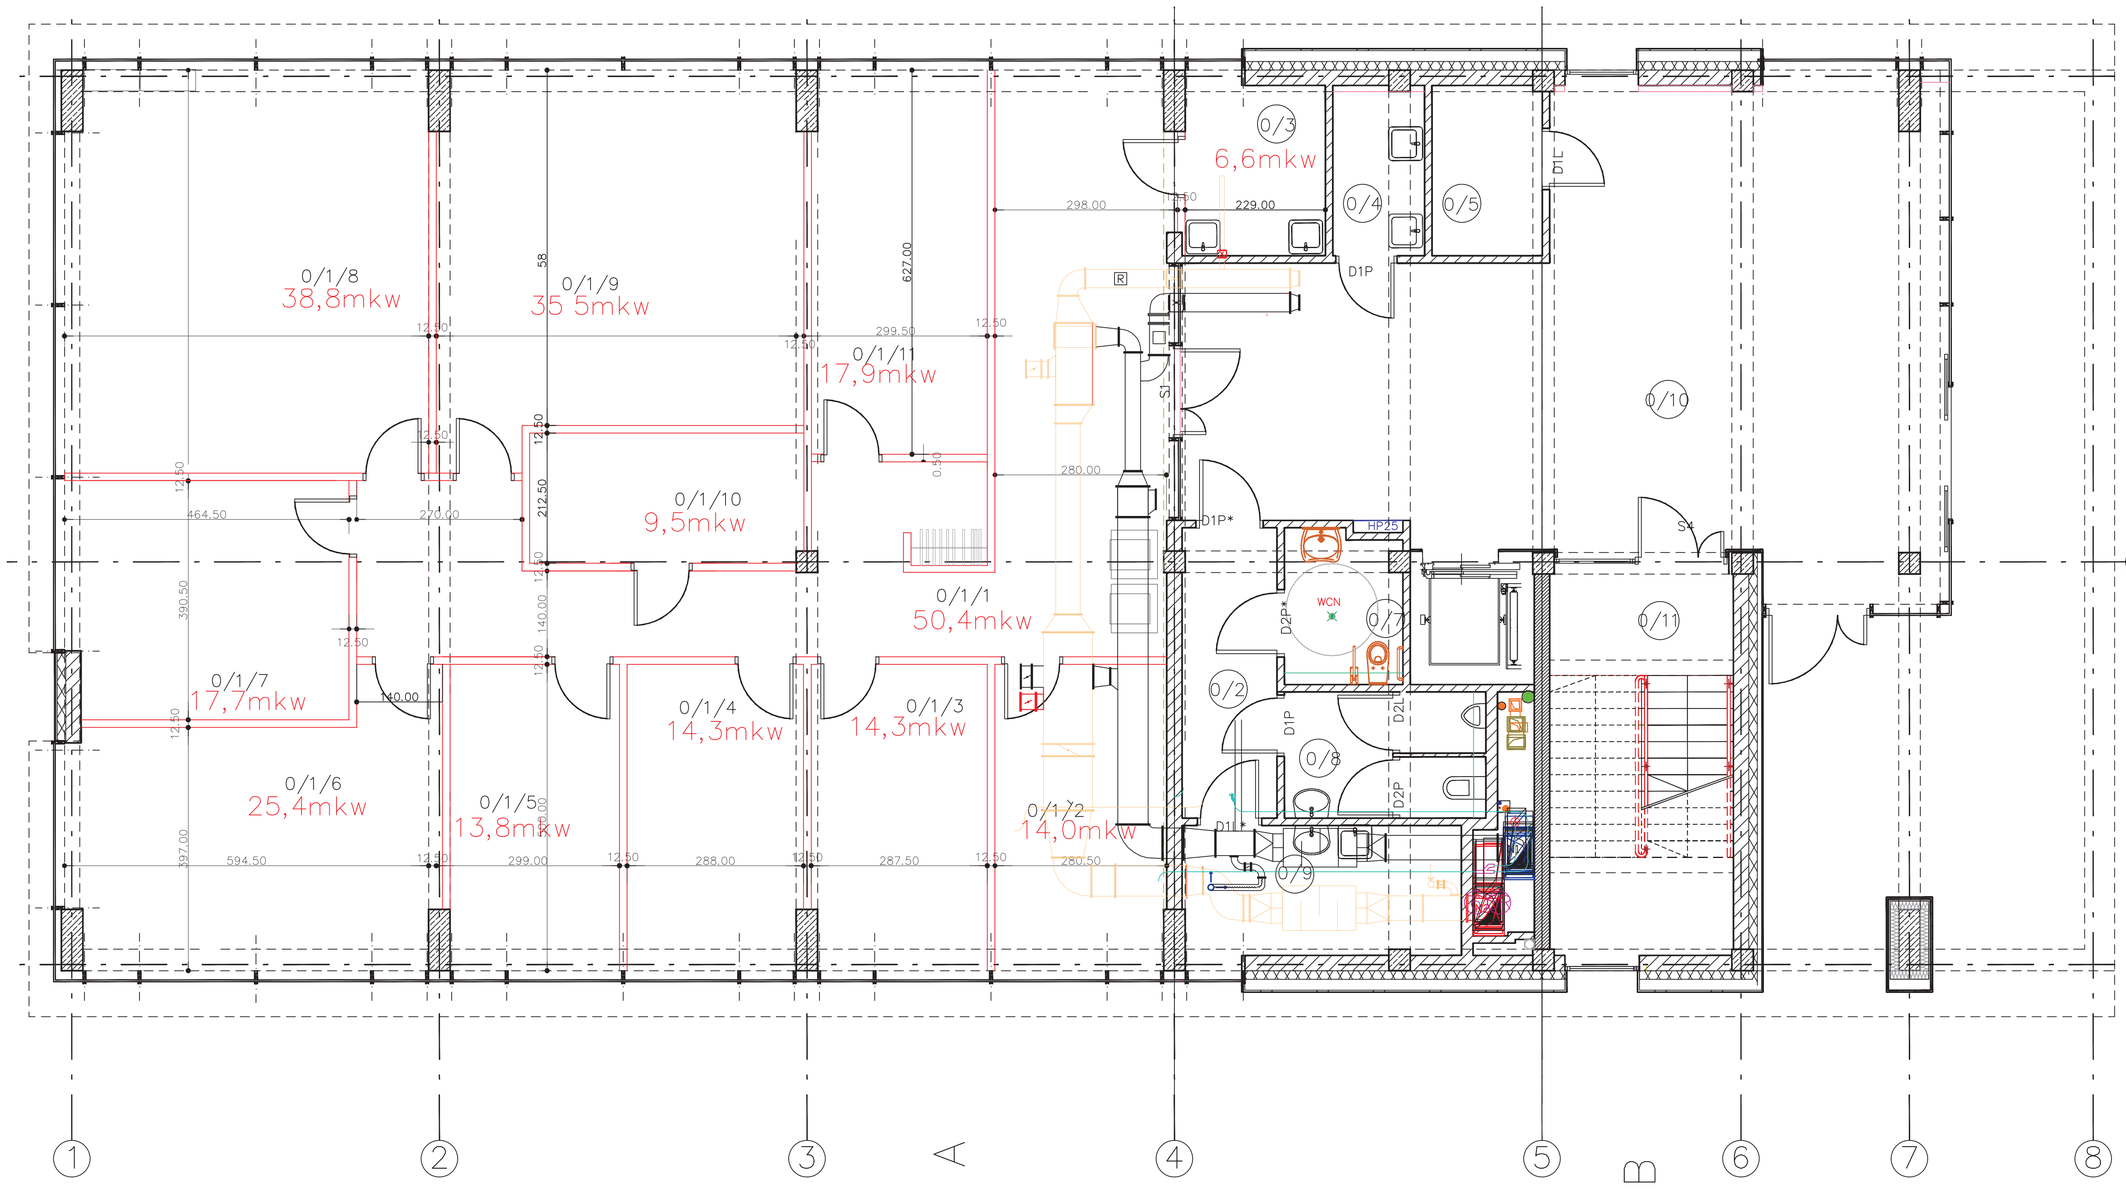

PARTER			POWIERZCHNIA
	0/1/1	RECEPCJA Z KOMUNIKACJĄ	50,4 m2
	0/1/2	POW. BIUROWA	14,0 m2
	0/1/3	POW. BIUROWA	14,3 m2
	0/1/4	POW. BIUROWA	14,3 m2
	0/1/5	POW. BIUROWA	13,8 m2
	0/1/6	POW. BIUROWA	25,4 m2
	0/1/7	SALA KONFERENCYJNA	17,7 m2
	0/1/8	POW. BIUROWA	38,8 m2
	0/1/9	POW. BIUROWA	35,5 m2
	0/1/10	ARCHIWUM	9,5 m2
	0/1/11	POW. BIUROWA	17,9 m2
	0/2	KOMUNIKACJA	7,30 m2
	0/3	POM. SOCJALNE	6,6 m2
	0/4	POM. PORZĄDKOWE	4,10 m2
	0/5	POM. TECHNICZNE	5,00 m2
	0/6	–	–
	0/7	WC DAMSKI	4,60 m2
	0/8	WC MĘSKIE	6,70 m2
	0/9	POM. TECHNICZNE	9,80 m2
	0/10	HOL	78,50 m2
	0/11	KLATKA SCHODOWA	19,00 m2
RAZEM			393,30 m2

Treść rysunku	PARTER–ŚCIANY DZIAŁOWE–ZMIANY
Obiekt	BUDYNEK BIUROWO–USŁUGOWY
Inwestor	SZAJ–BORKOWSKI s.j. POZNAŃ, UL.OWOCOWA 23a
Adres	POZNAŃ, UL.OSTROWSKA 364
Skala	1 : 50
Projektował	arch.wnętrz P.Choma–Zalewska
POZNAŃ, WRZESIEŃ 2010	

PRACOWNIA ARCHITEKTONICZNA EWA I STANISŁAW SPIŃSKICH
UL. RADOSNA 18, TEL. +48 61 84 64 900
60-593 POZNAŃ FAX 84 64 909

PROJEKT WYKONAWCZY	ARCHITEKTURA	2. ZMIANA 12.05.2006r.	–	PW/A
STADIUM DOKUMENTACJI	BRANŻA	UMOWA NR	POZUMOWY	ZNAK

ZAMAWIAJĄCY
SZAJ – BORKOWSKI s.j.
UL. Owocowa 23a
61–306 POZNAŃ

OBIEKT
ZESPÓŁ BUDYNKÓW
BIUROWO – USŁUGOWYCH
POZNAŃ, UL. OSTROWSKA 364

TEMAT: RZUT PARTERU — NR RYS: 1 — SKALA: 1:50

OPRACOWAŁ / PROJEKTOWAŁ: dr inż. arch. Ewa Pruszewicz – Spińska upr. nr 14/89/Pw; mgr inż. arch. Damian Sałapatek; mgr inż. arch. Bożena Wiśniewska; mgr inż. arch. Katarzyna Strzelczonek; mgr Tomasz Kaczmarek upr. nr 270/94/Pa; asyst. Krzysztof Szojkowski

SPRAWDZIŁ: dr inż. arch. STANISŁAW SPIŃSKI upr. nr 150/86/Pw

Z. PROJEKTANT: dr inż. arch. Spińska-Choma upr. nr 14/89/Pw

POZNAŃ, WRZESIEŃ 2009 R.